


Навіси над входами № 2 и 3  
з ґетового полікарбоната

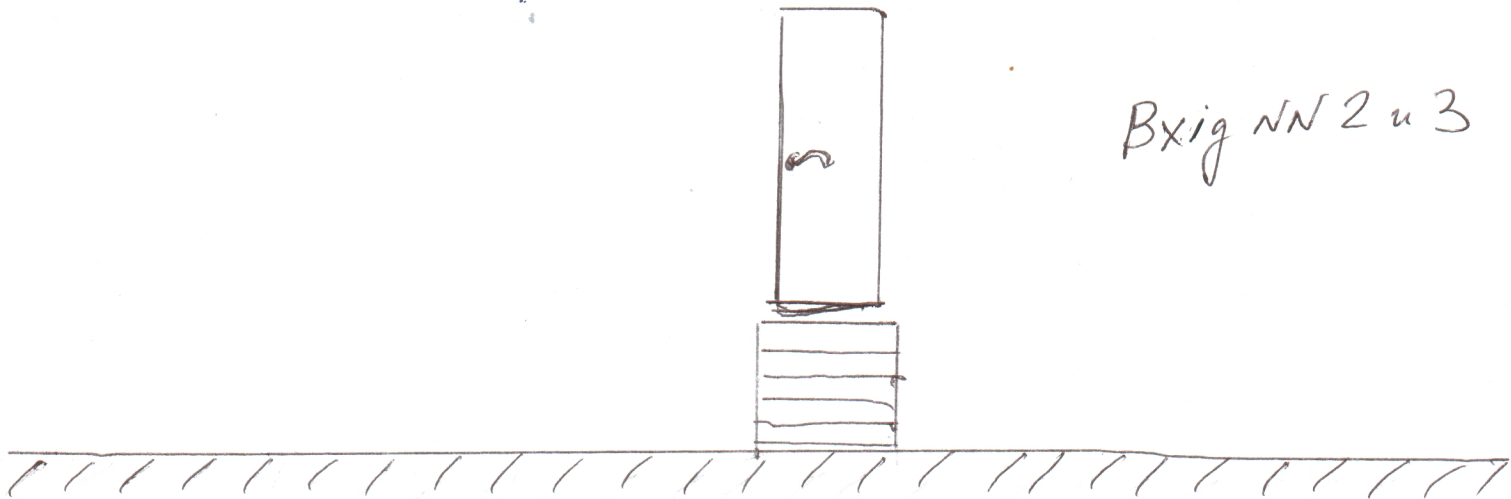

Вхід № 2 и 3



Навіси над  
входами № 2 и 3

