


Зонирование двора

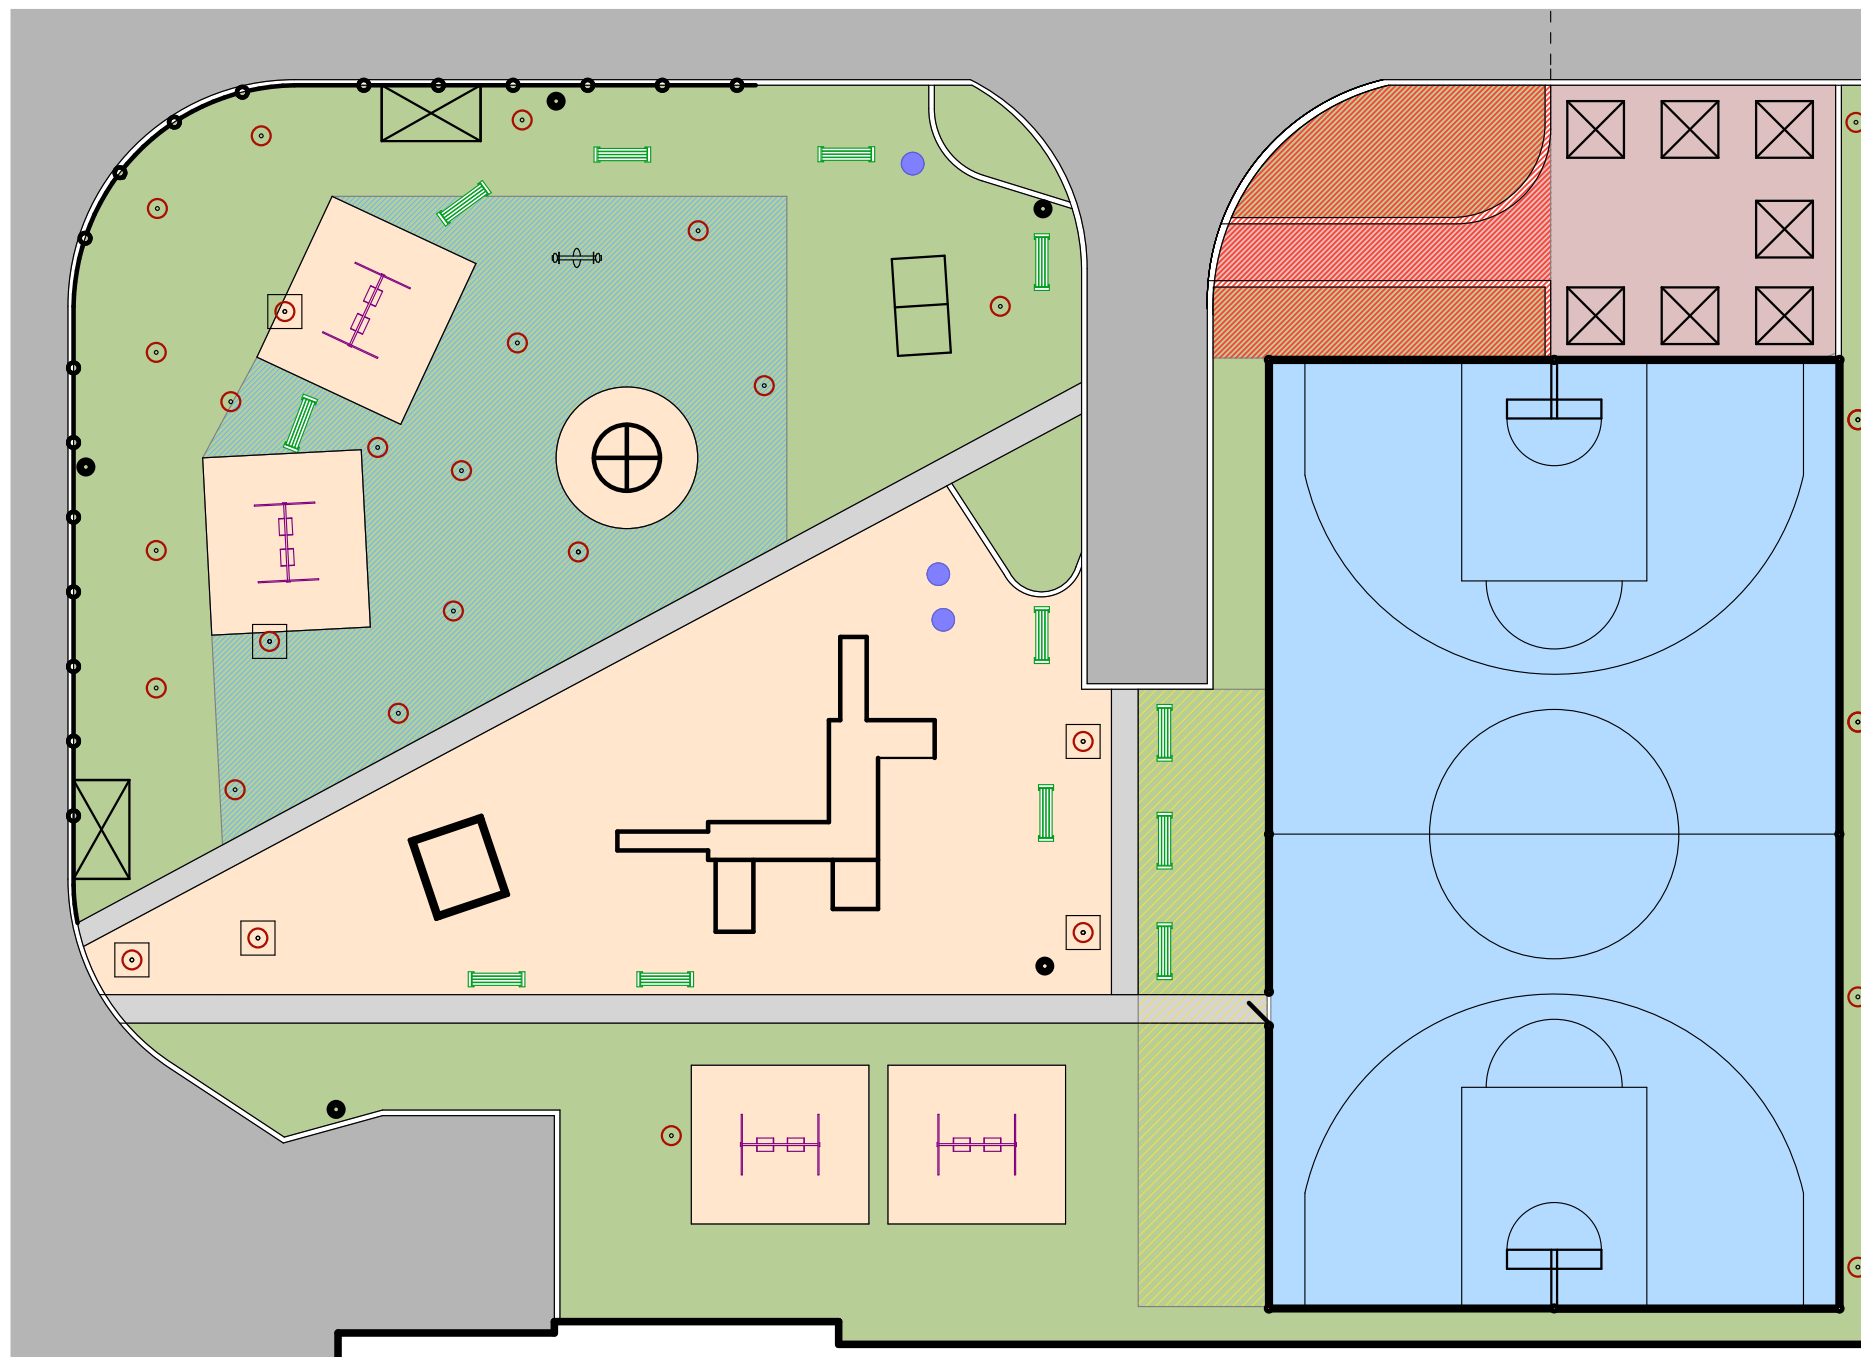

Зона	Описание
	новая спортивная площадка с специальным наземным покрытием и ограждением по периметру для игры в баскетбол и футбол, размером 15x20 м
	зона для тренировок на уличных спортивных тренажерах так же с наземным покрытием
	территория возле спортивной площадки может использоваться как смотровая зона, а также местом для передвигания и инвентаря
	территория с отдельно стоящими одноместными качелями может быть оборудована наземным покрытием как на детской площадке
	при необходимости можно увеличить территорию и количество тренажеров для занятий
	детская площадка и отдельностоящие качели с специальным наземным покрытием для безопасности

	старые скамьи с навесом удалены за ненадобностью и старым состоянием		для некоторых деревьев на площадках необходимо предусмотреть ограждающую зону
	схематическое обозначение уличного тренажера		

Дополнительно:

На территории двора провести реконструкцию существующих детских развлечений таких как: качели (большие), качели одноместные (маленькие), песочница, карусель, скамьи и детская горка.

						Чернышевского 15		
						Дворовая площадка		
Изм.	Коп.уч.	Лист	№Док.	Подп.	Дата	Благоустройство двора		Листов
						Стадия	Лист	Листов
						Ескиз	4	8
Выполнил	Никонов А.Д.					Зонирование двора		ПДАБА