


Схема наземного покрытия двора

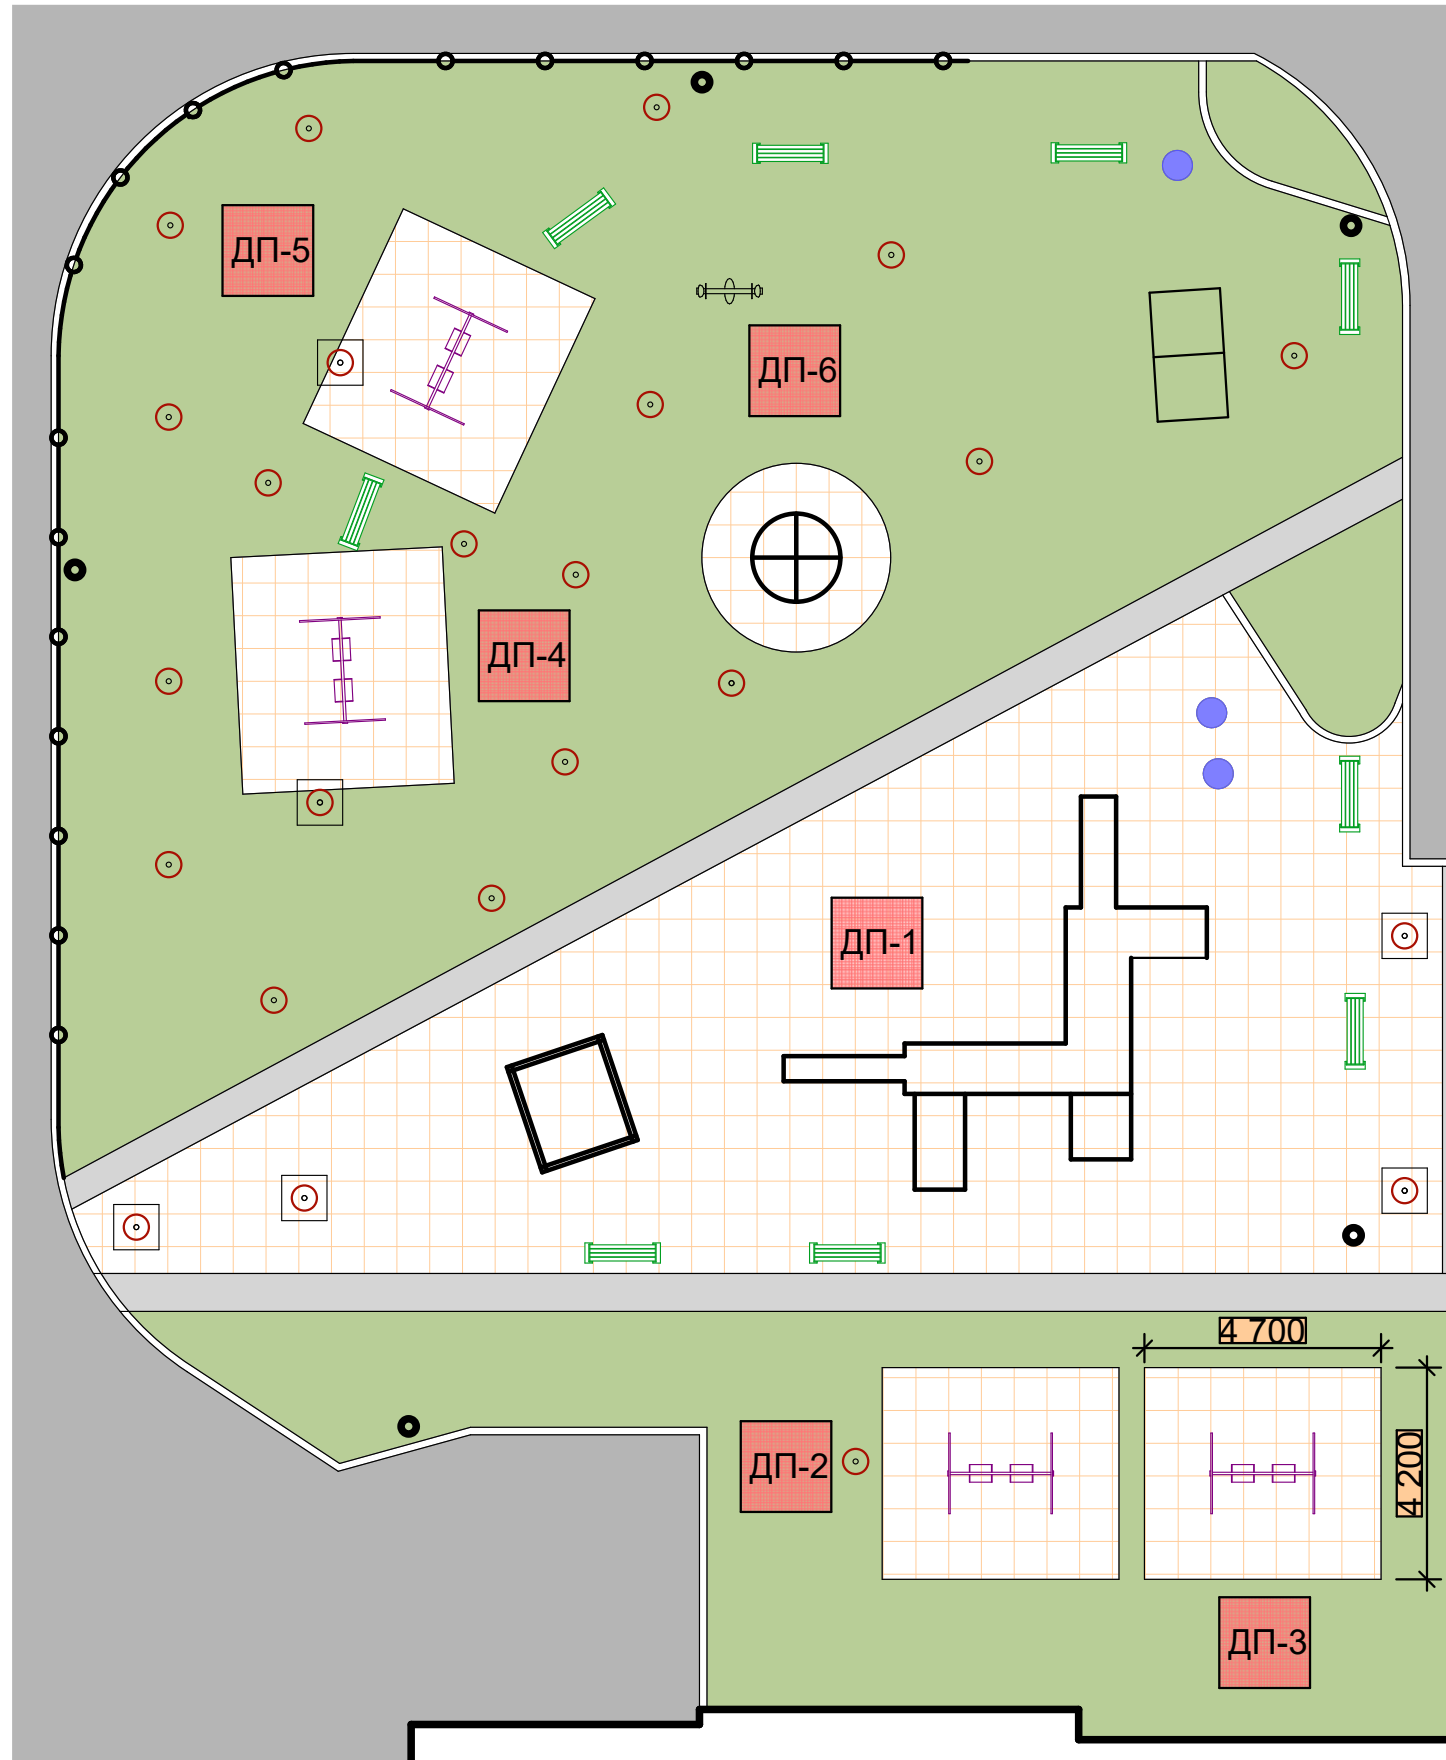

Обозначение	Площадь	Описание
ДП-1	215 м ²	Новое покрытие для игры маленьких детей
		На данном участке находится детская горка и песочница
ДП-2	20 м ²	Новое покрытие под качали
ДП-3	20 м ²	Новое покрытие под качали
ДП-4	20 м ²	Новое покрытие под качали
ДП-5	20 м ²	Новое покрытие под качали
ДП-6	11 м ²	Новое покрытие под карусель
Всего:	306 м ²	

Дополнительно:

1. Провести замеры на месте
2. Провести геодезическую съемку на месте
3. Даную схему смотреть вместе с зонированием двора

						Чернышевского 15				
						Дворовая площадка				
Изм.	Кол.уч.	Лист	№Док.	Подп.	Дата	Благоустройство двора		Стадия	Лист	Листов
								Эскиз	6	8
Выполнил						Никонов А.Д.		Схема наземного покрытия двора		
								ПДАБА		