


# Схема реконструкции - благоустройства двора

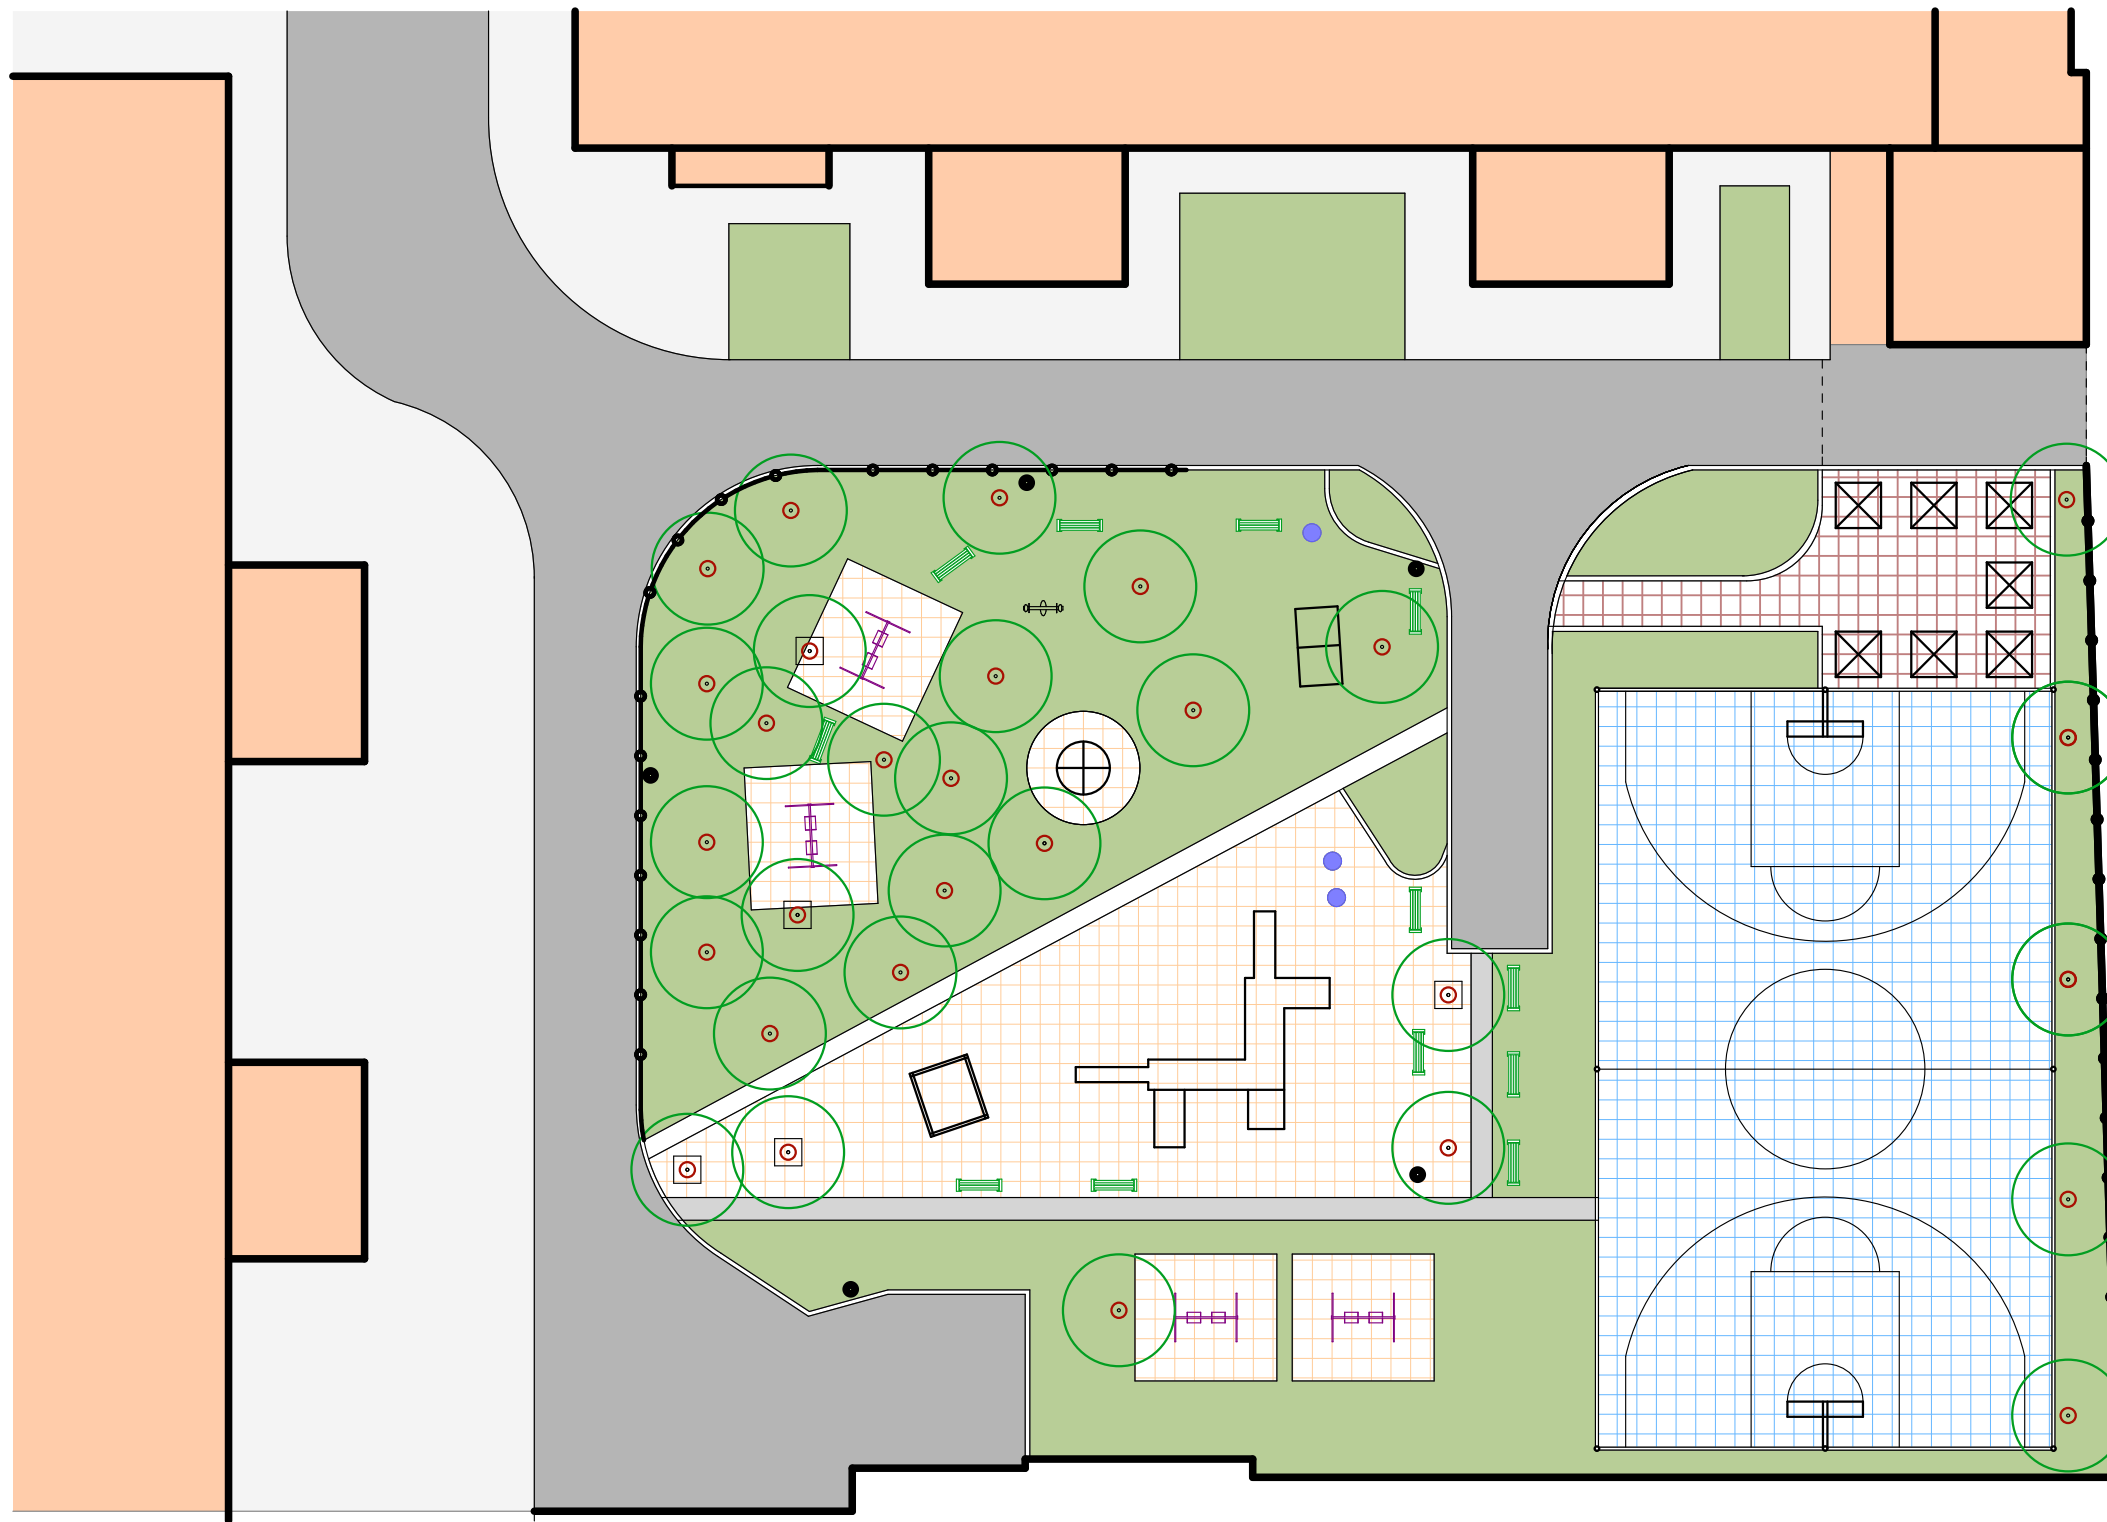

**Дополнительно:**

1. Провести замеры двора на месте.
2. Провести геодезическую съемку.

						Чернышевского 15			
						Дворовая площадка			
Изм.	Коп.уч.	Лист	№Док.	Подп.	Дата				
						Благоустройство двора	Стадия	Лист	Листов
							Ескиз	3	8
Выполнил						Никонов А.Д.	ПДАБА		
Схема реконструкции-благоустройства двора									